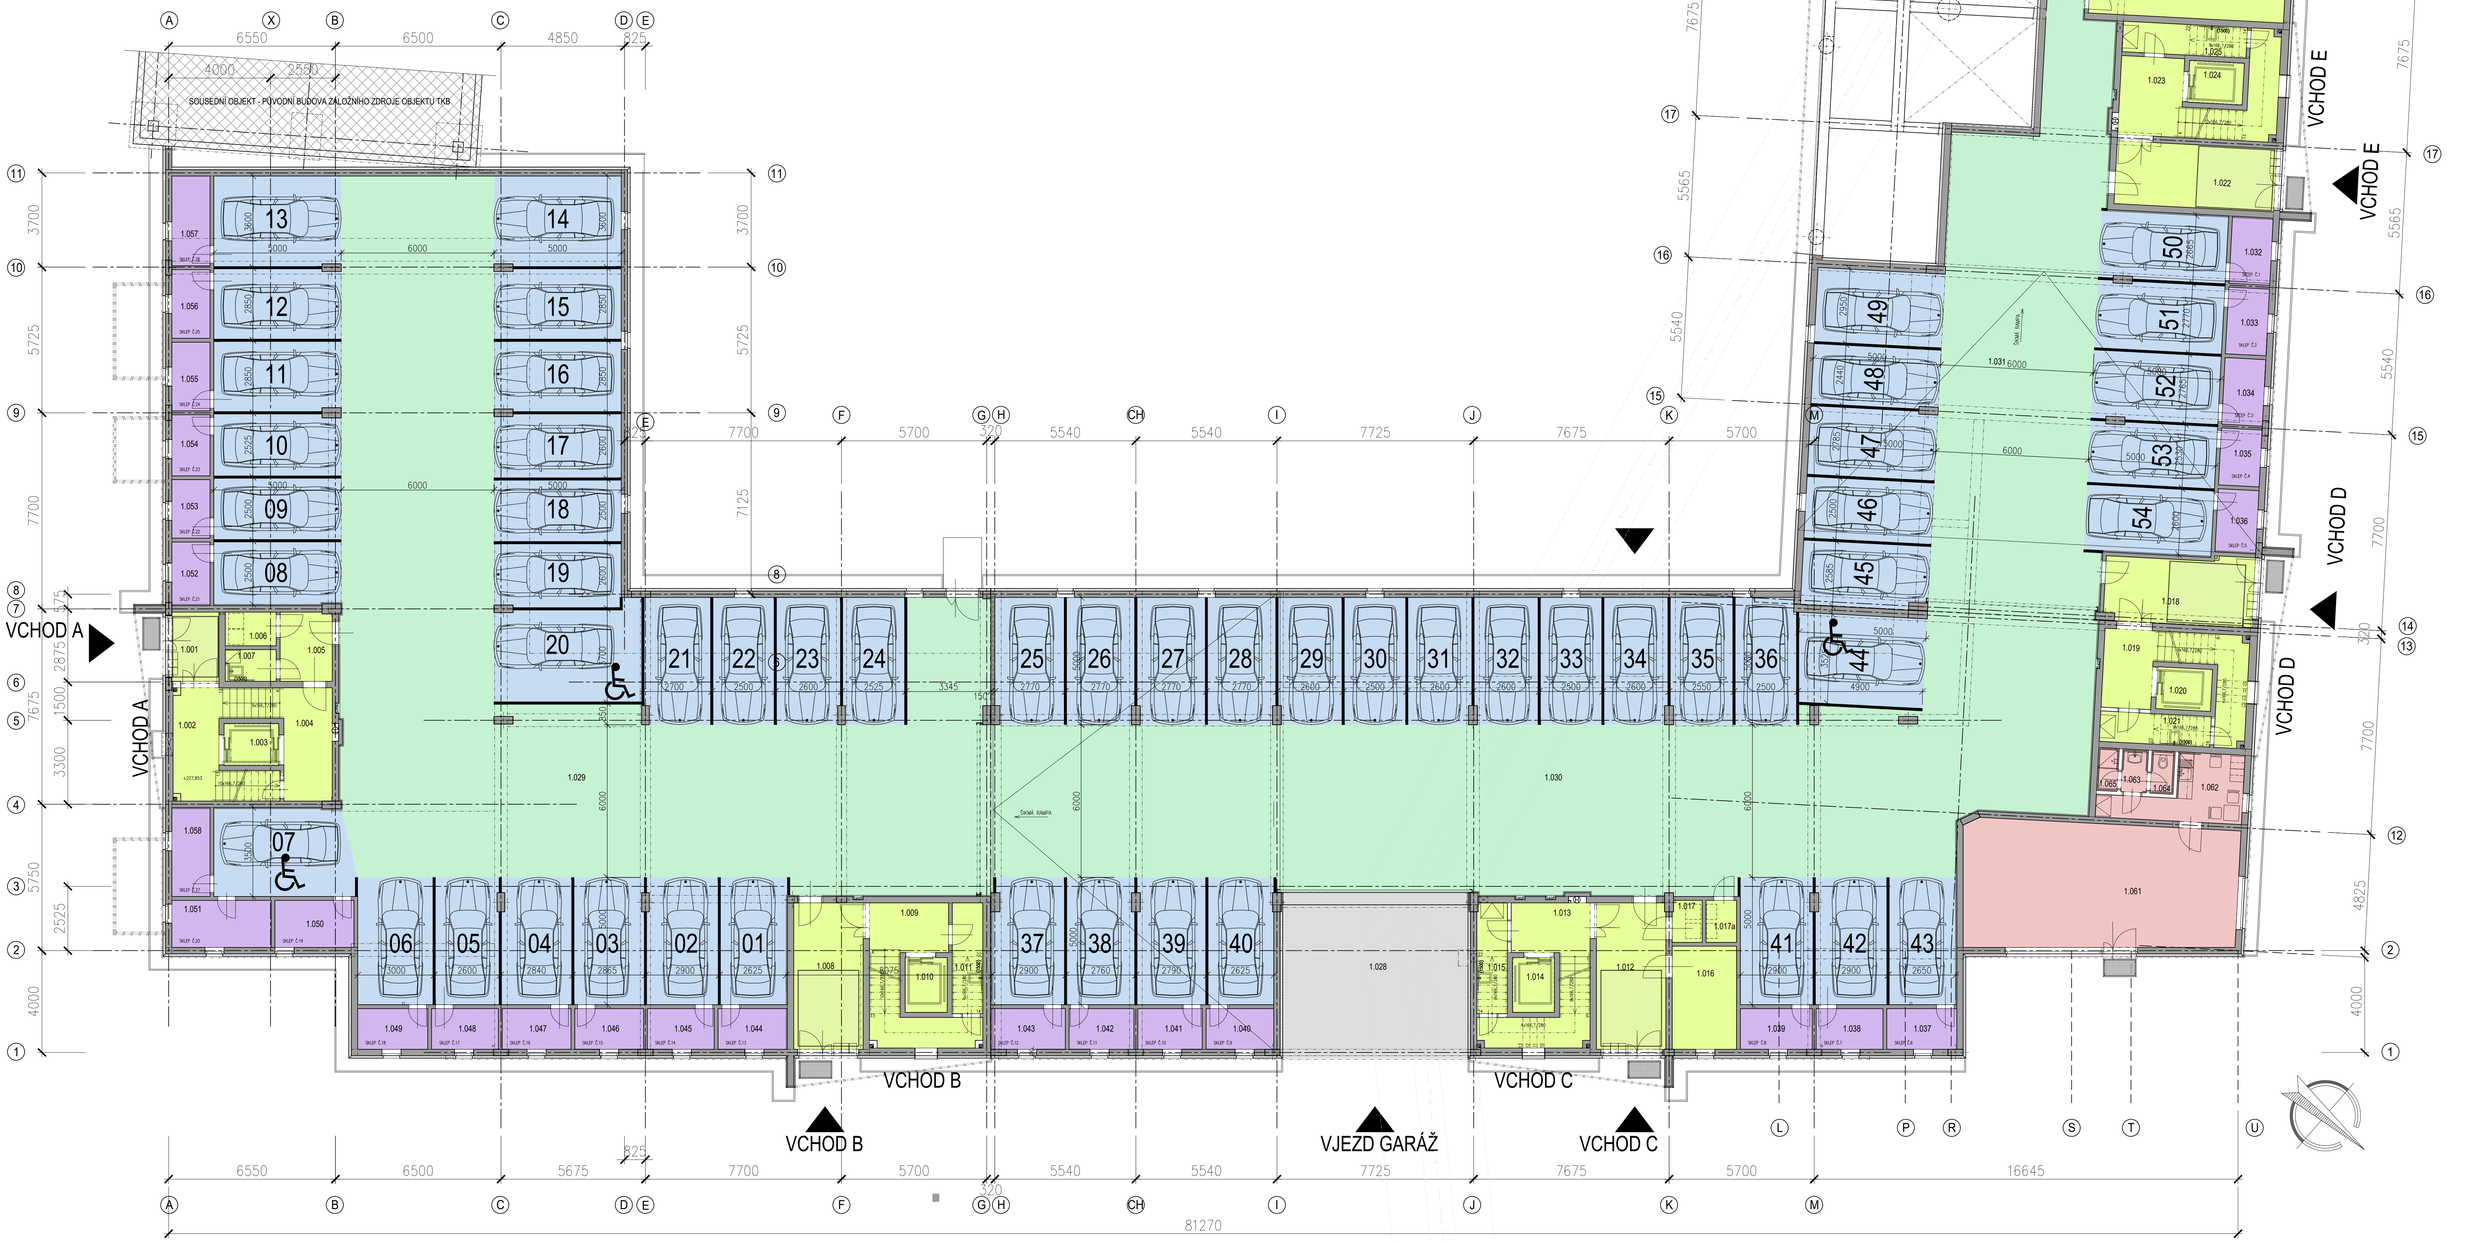PŮDORYS 1.NP 1:100