


LEGENDA MÍSTNOSTÍ - Prostory kolem kavárny a vstupu

OZN.	NÁZEV	PLOCHA m ²	SKLADBA PODLAHY	PODLAHA
B.1.0.1	Kavárna-hl.vstup	18,3	-	DLE VÝBĚRU INVESTORA
B.1.0.2	Kavárna pod schody	44,0	-	DLE VÝBĚRU INVESTORA
B.1.0.3	Schodiště kavárny	3,1	-	DLE VÝBĚRU INVESTORA
B.1.0.4	Kavárna-hl.prostor	38,2	-	DLE VÝBĚRU INVESTORA
B.1.0.5	Úklid	1,6	-	DLE VÝBĚRU INVESTORA
B.1.0.6a)	WC-MUŽI	1,6	-	DLE VÝBĚRU INVESTORA
B.1.0.6b)	WC-zaměstnanci	1,6	-	DLE VÝBĚRU INVESTORA
B.1.0.7	ŠATNA-zaměstnanci	1,8	-	DLE VÝBĚRU INVESTORA
B.1.0.8	CHODBA	4,0	-	DLE VÝBĚRU INVESTORA
B.1.0.9a)	SKLAD 1	2,4	-	DLE VÝBĚRU INVESTORA
B.1.0.9b)	SKLAD 2	2,7	-	DLE VÝBĚRU INVESTORA
B.1.0.10	WC-ženy+imobilní os.	4,6	-	DLE VÝBĚRU INVESTORA

Celková užitná plocha 123,9 m²

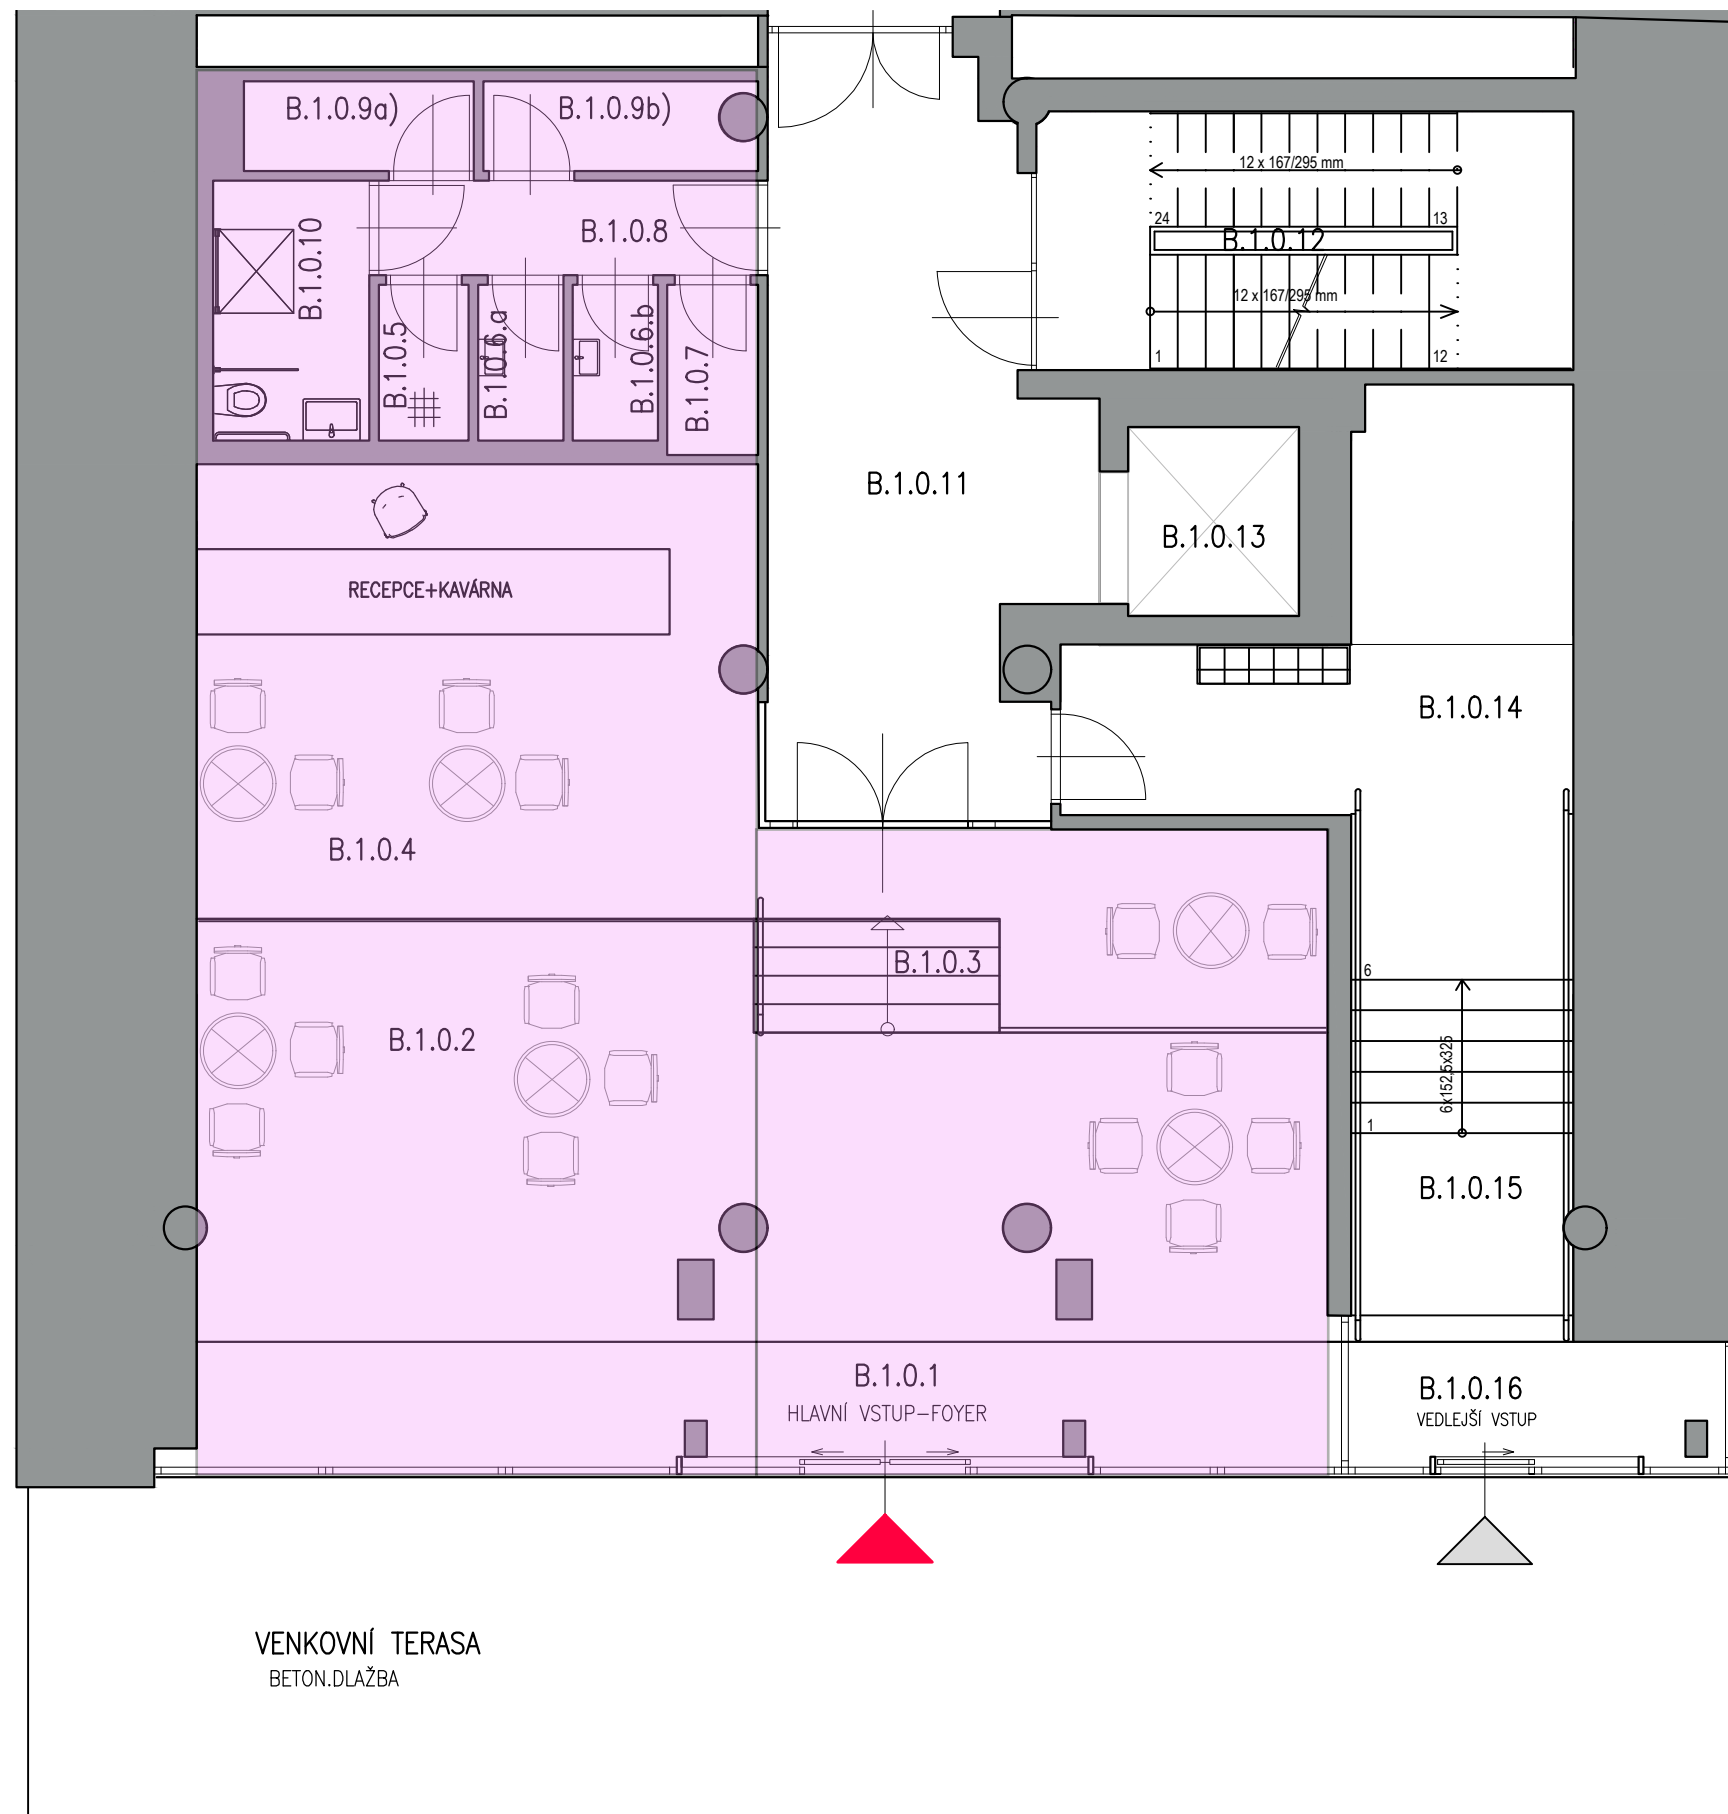

HLAVNÍ VSTUP DO KAVÁRNY



HLAVNÍ VSTUP DO BYTOVÉ ČÁSTI DOMU